


LEGENDA


- 1 Palo di Pubblica Illuminazione retto con pozzetto
- 2 Palo di Pubblica Illuminazione a frusta con pozzetto
- 3 Pozzetto Enel
- 4 Pozzetto fognatura
- 5 Pozzetto acquedotto
- 6 Pozzetto telefonia
- 7 Conchiglia di distribuzione EE
- 8 Cavi volanti Enel - - - - -
- 9 Aiuole in cls
- 10 Canale di scolo
- 10b Canale di scolo interrato
- 11 Tubazione idrica

LEGENDA


- Recinzione modulare h= 2 mt con rete elettrosaldata
- Recinzione h= 2 mt in lamiera grecata

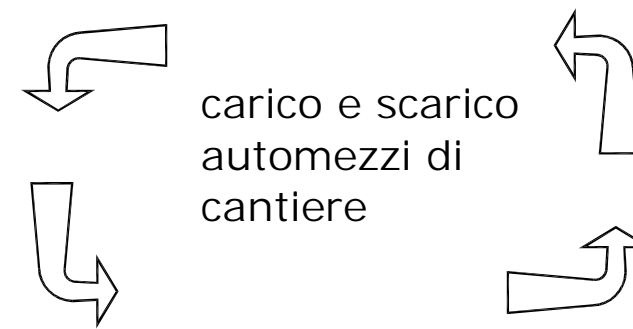


Area di manovra

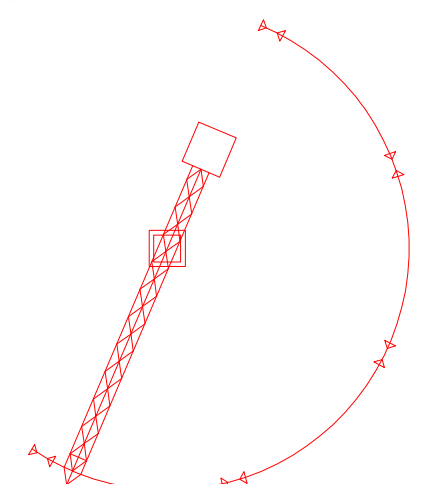


Gru a torre

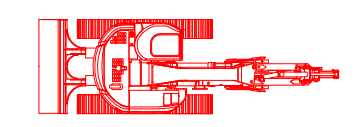


Escavatore

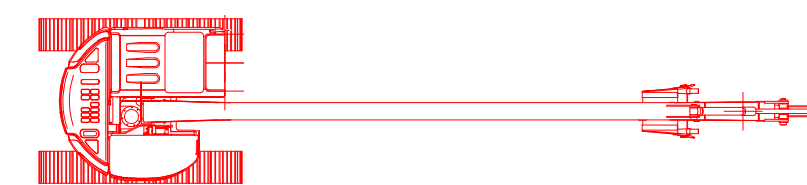


Escavatore UHD

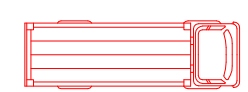


Camion

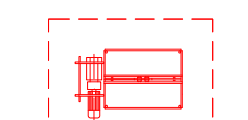

Montacarichi a colonna

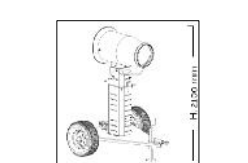


Nebulizzatore

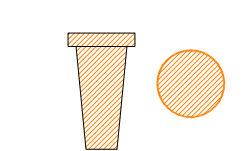


Canale convogliatore di scarico



Cartello di cantiere

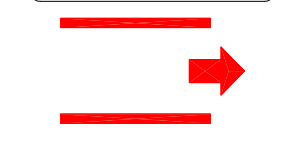


Zona protetta di passaggio

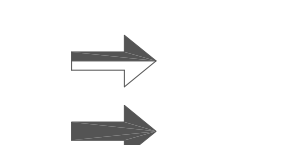


Accesso pedonale



Accesso mezzi

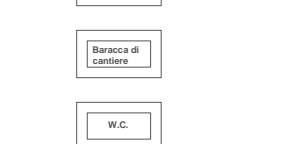




Uffici

 



Baracca di cantiere



W.C.

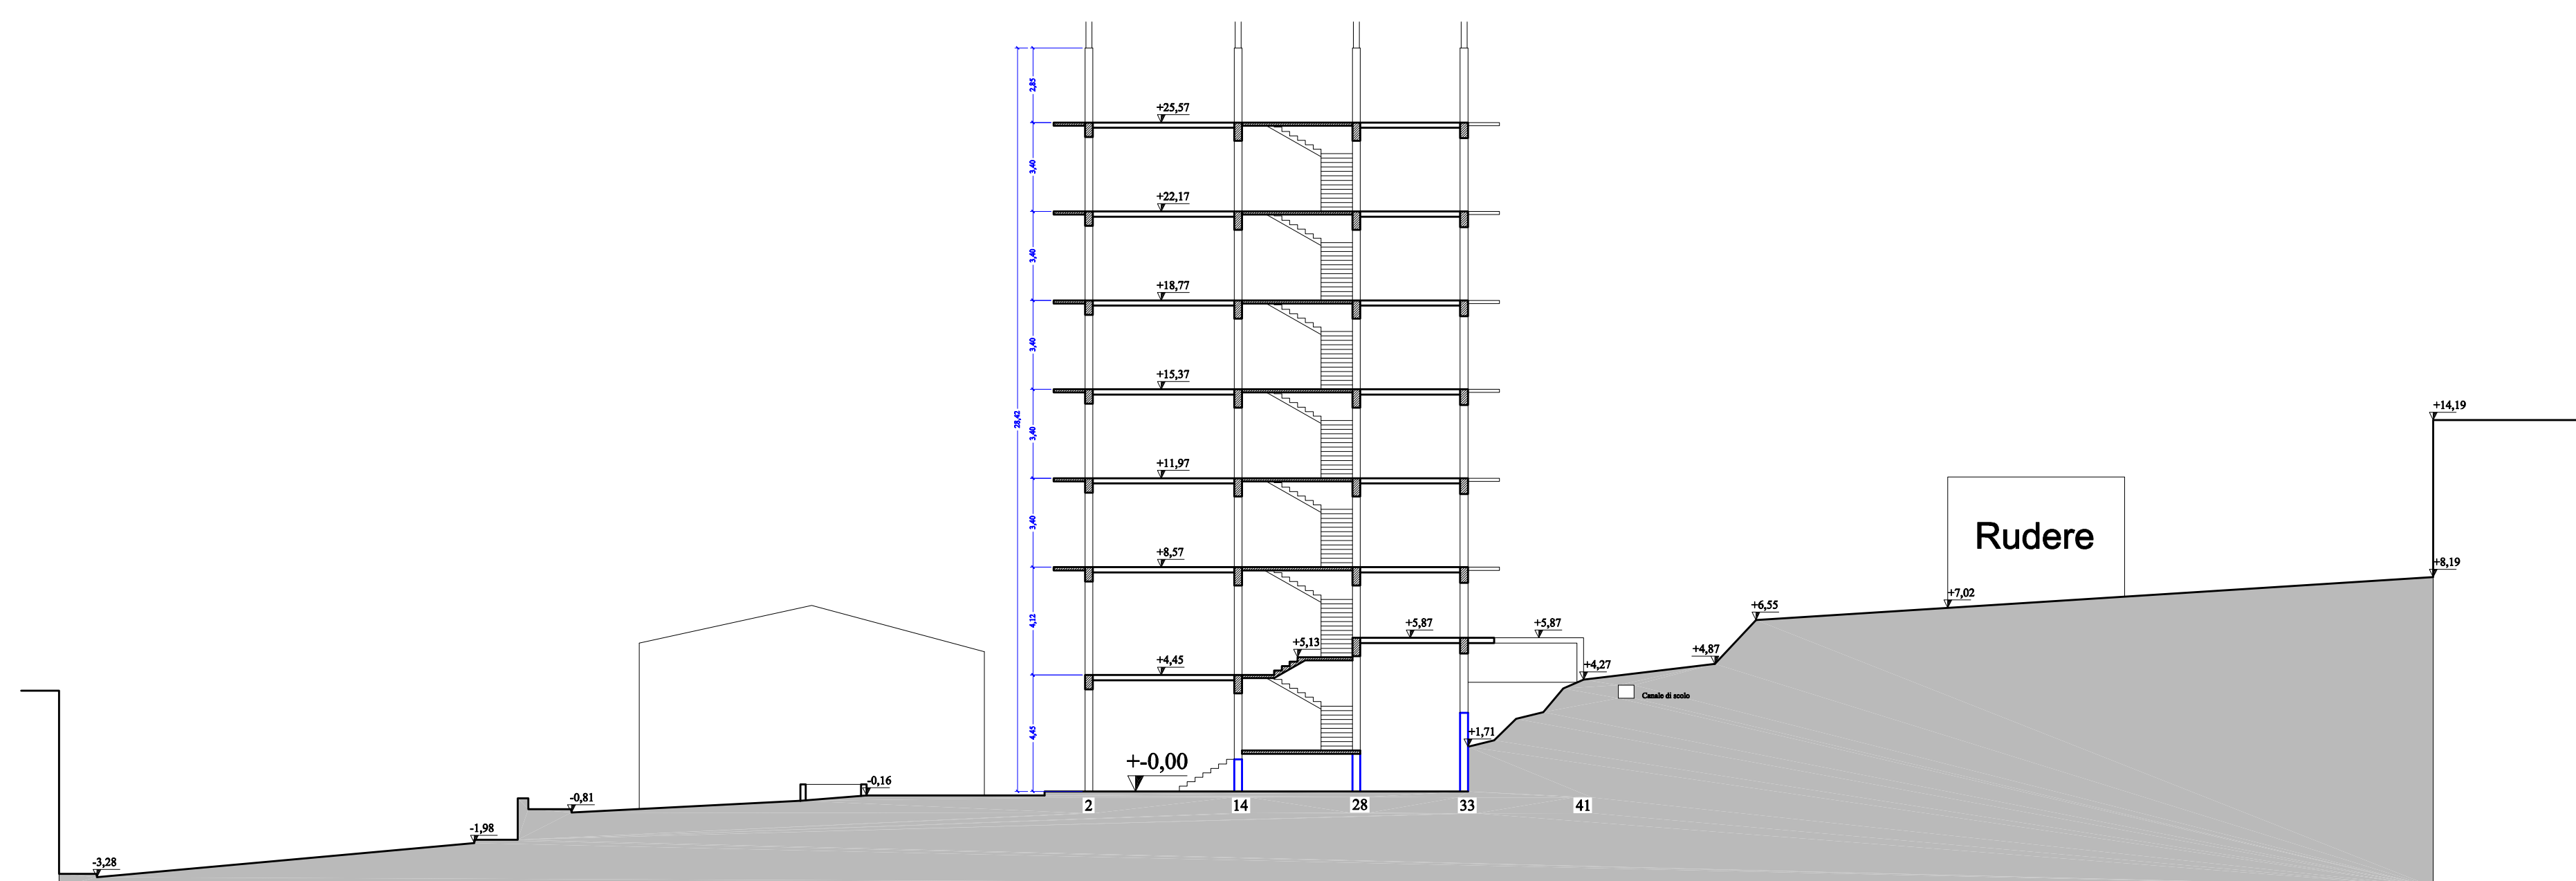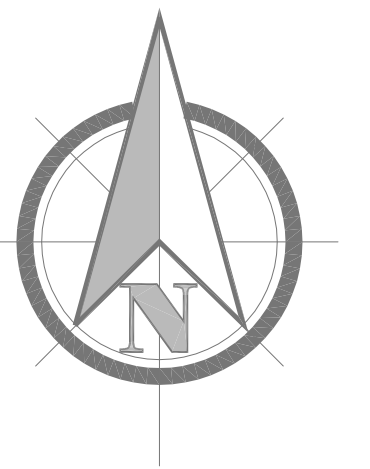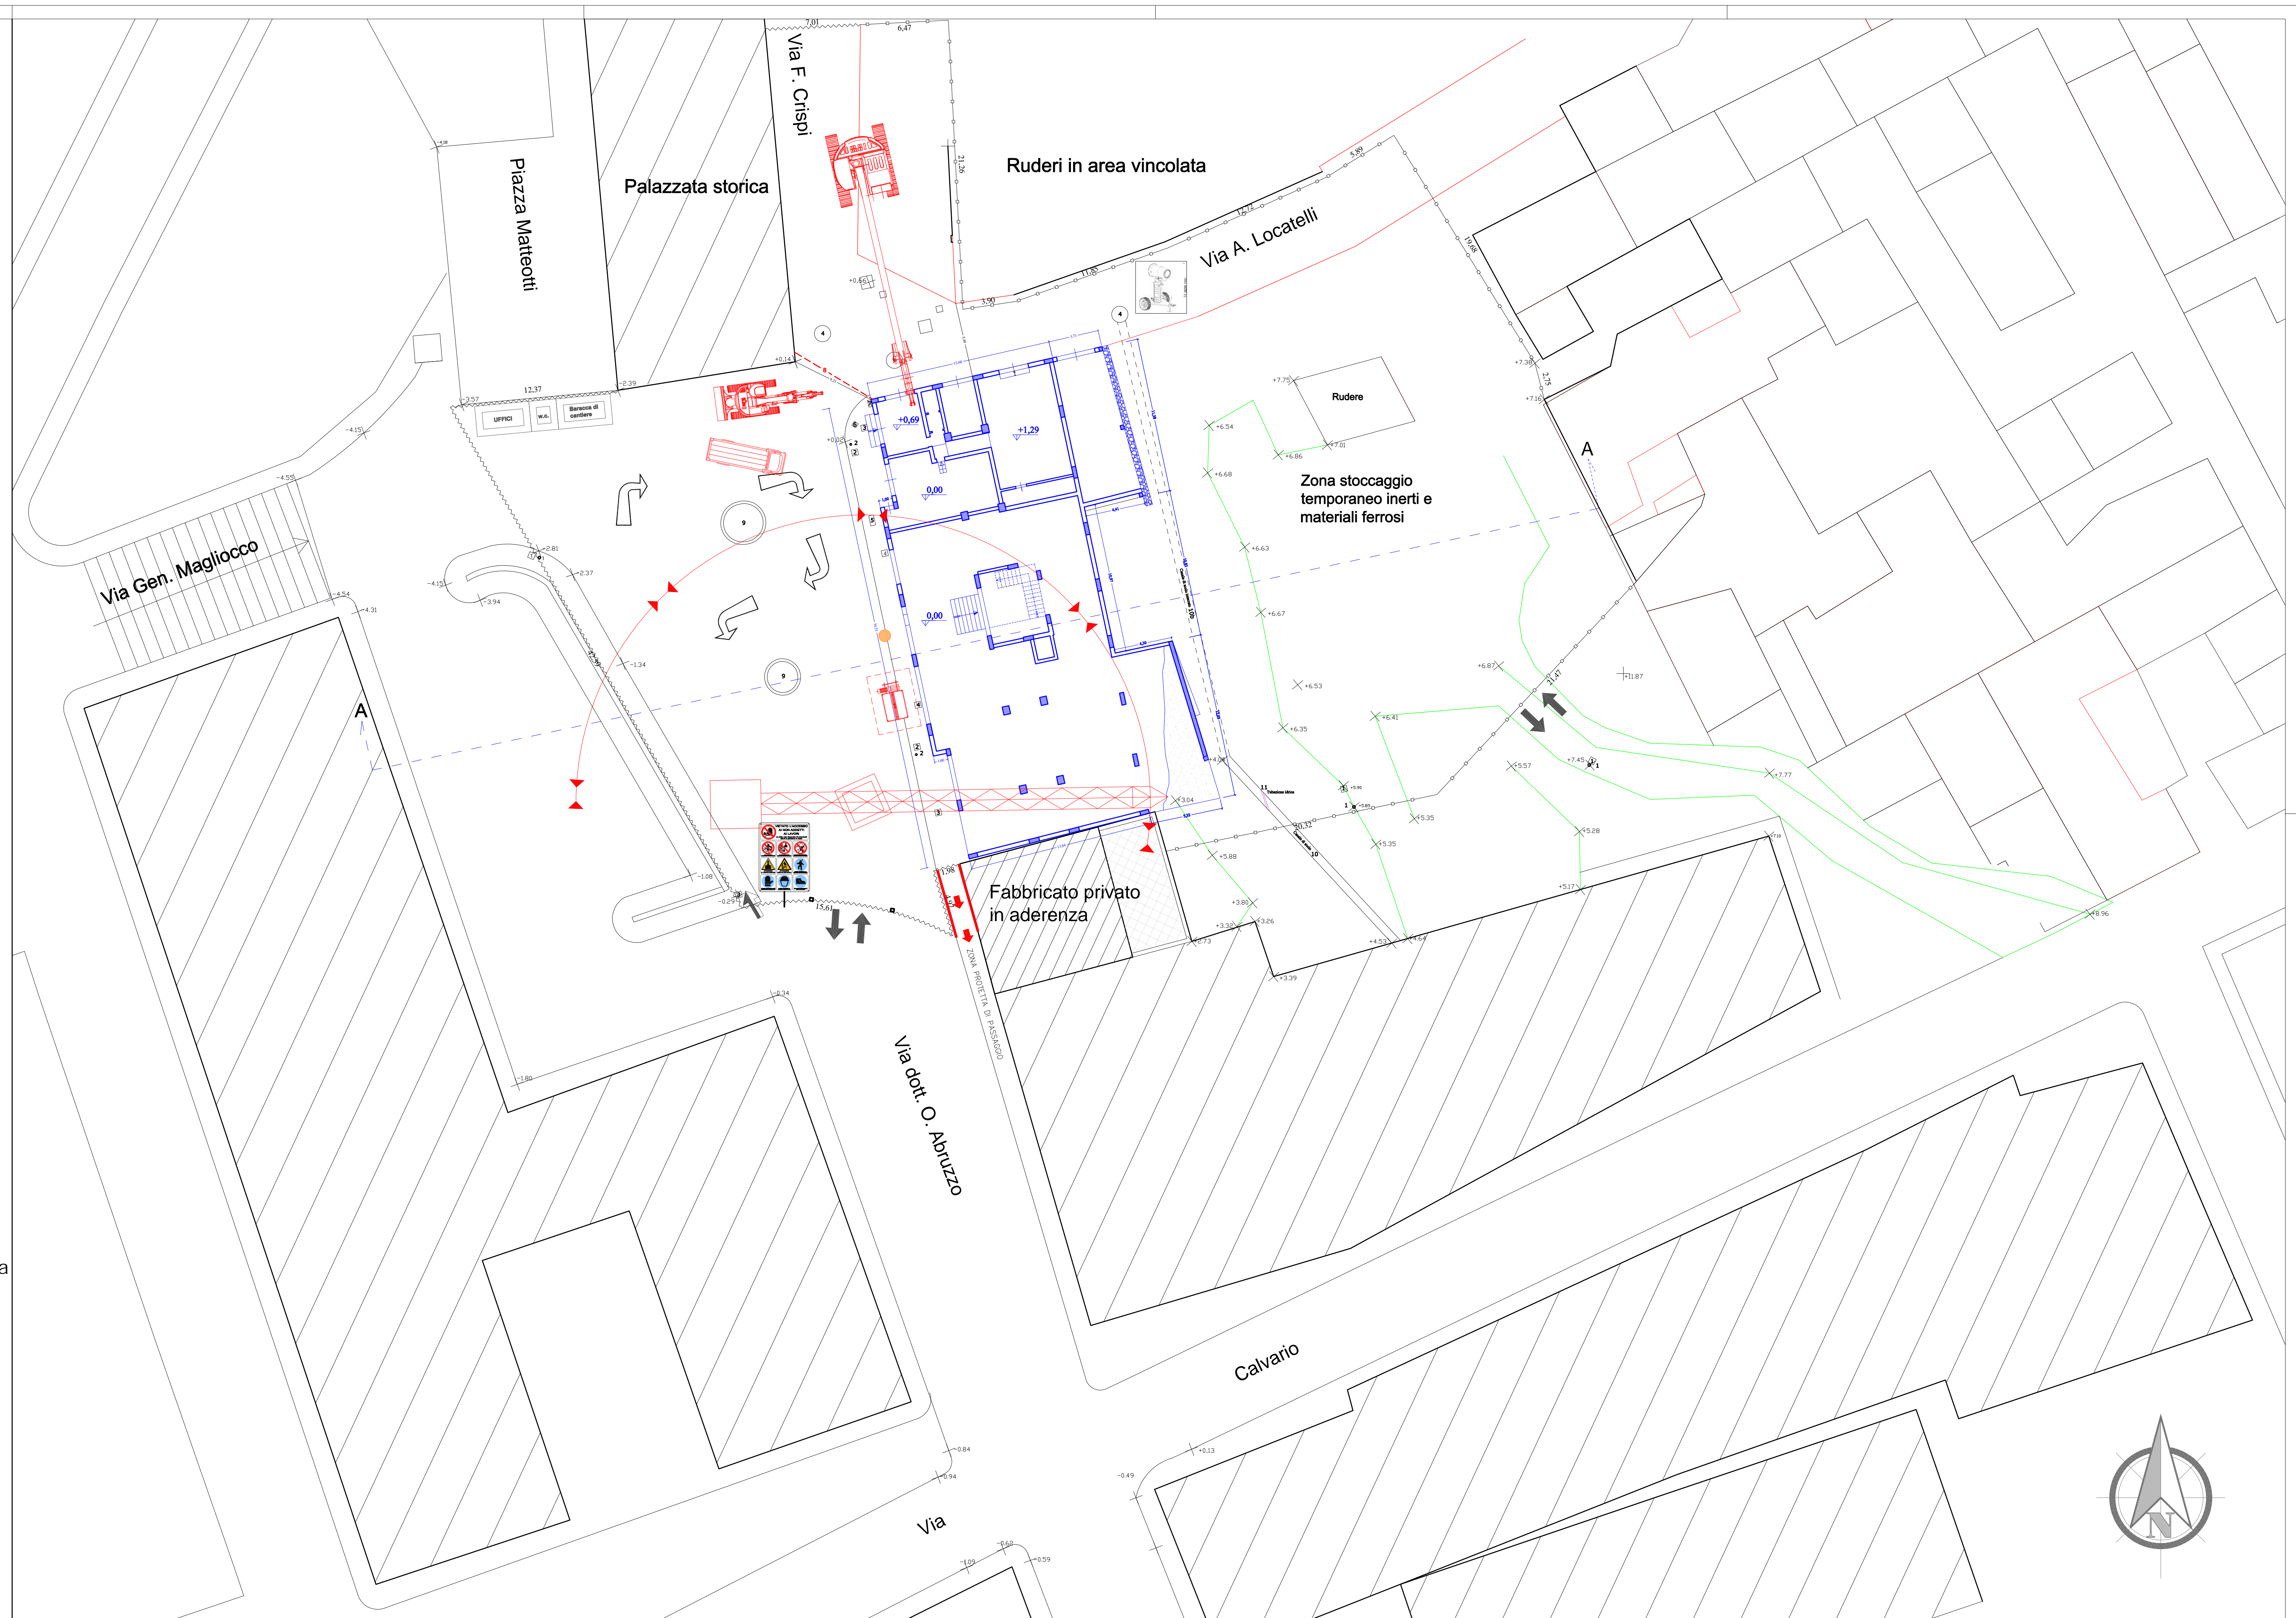

Sezione A-A

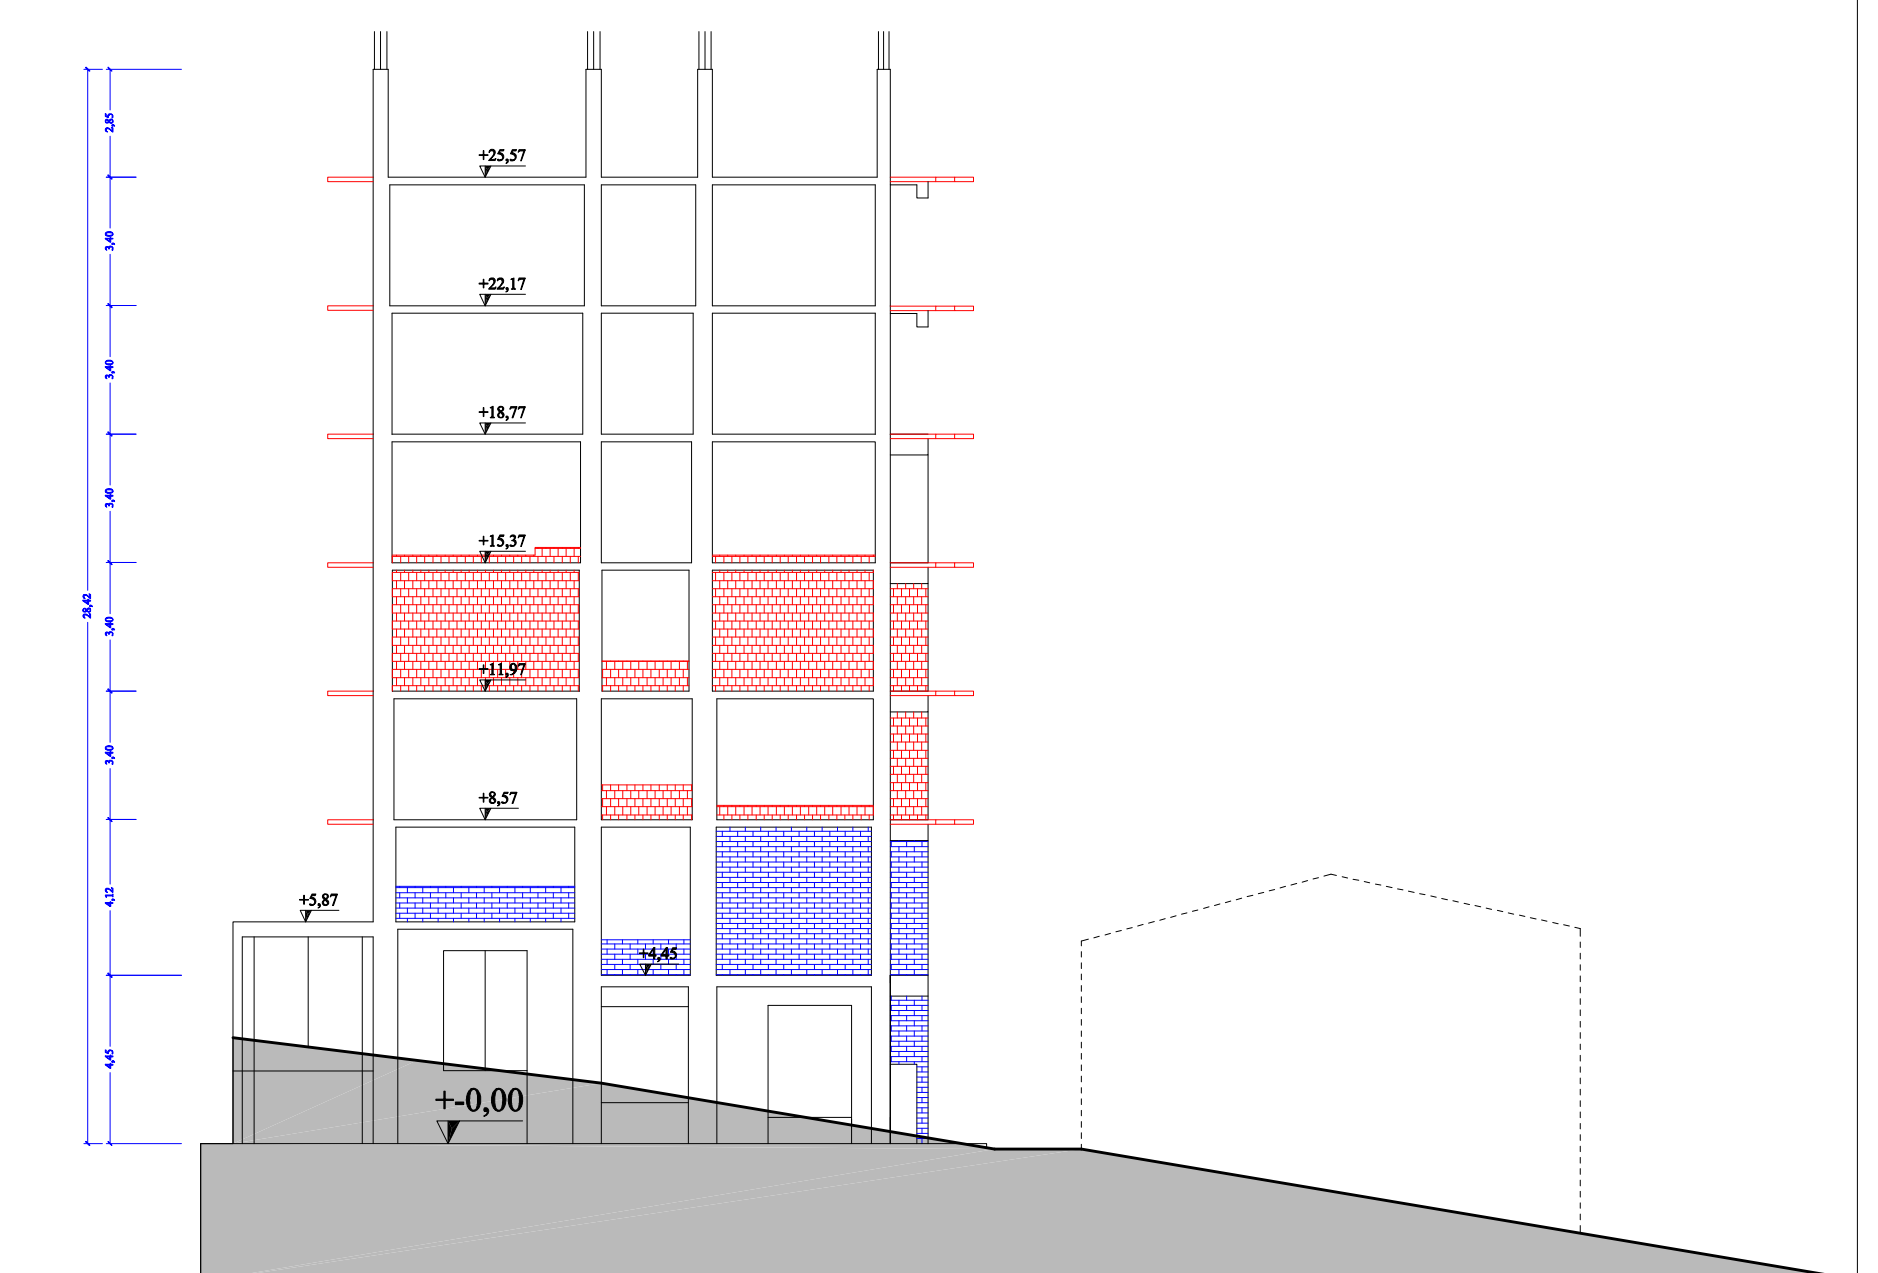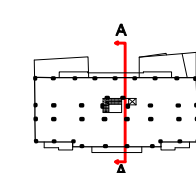

Prospetto via A. Locatelli
Fronte di attacco escavatore UHD

